

# ÚZEMNÍ PLÁN DNEŠICE



## A2c) Koncepce veřejné infrastruktury

Akce "Územní plán Dnešice" byla spolufinancována z prostředků Ministerstva pro místní rozvoj.



MINISTERSTVO  
PRO MÍSTNÍ  
ROZVOJ ČR

1 : 5 000

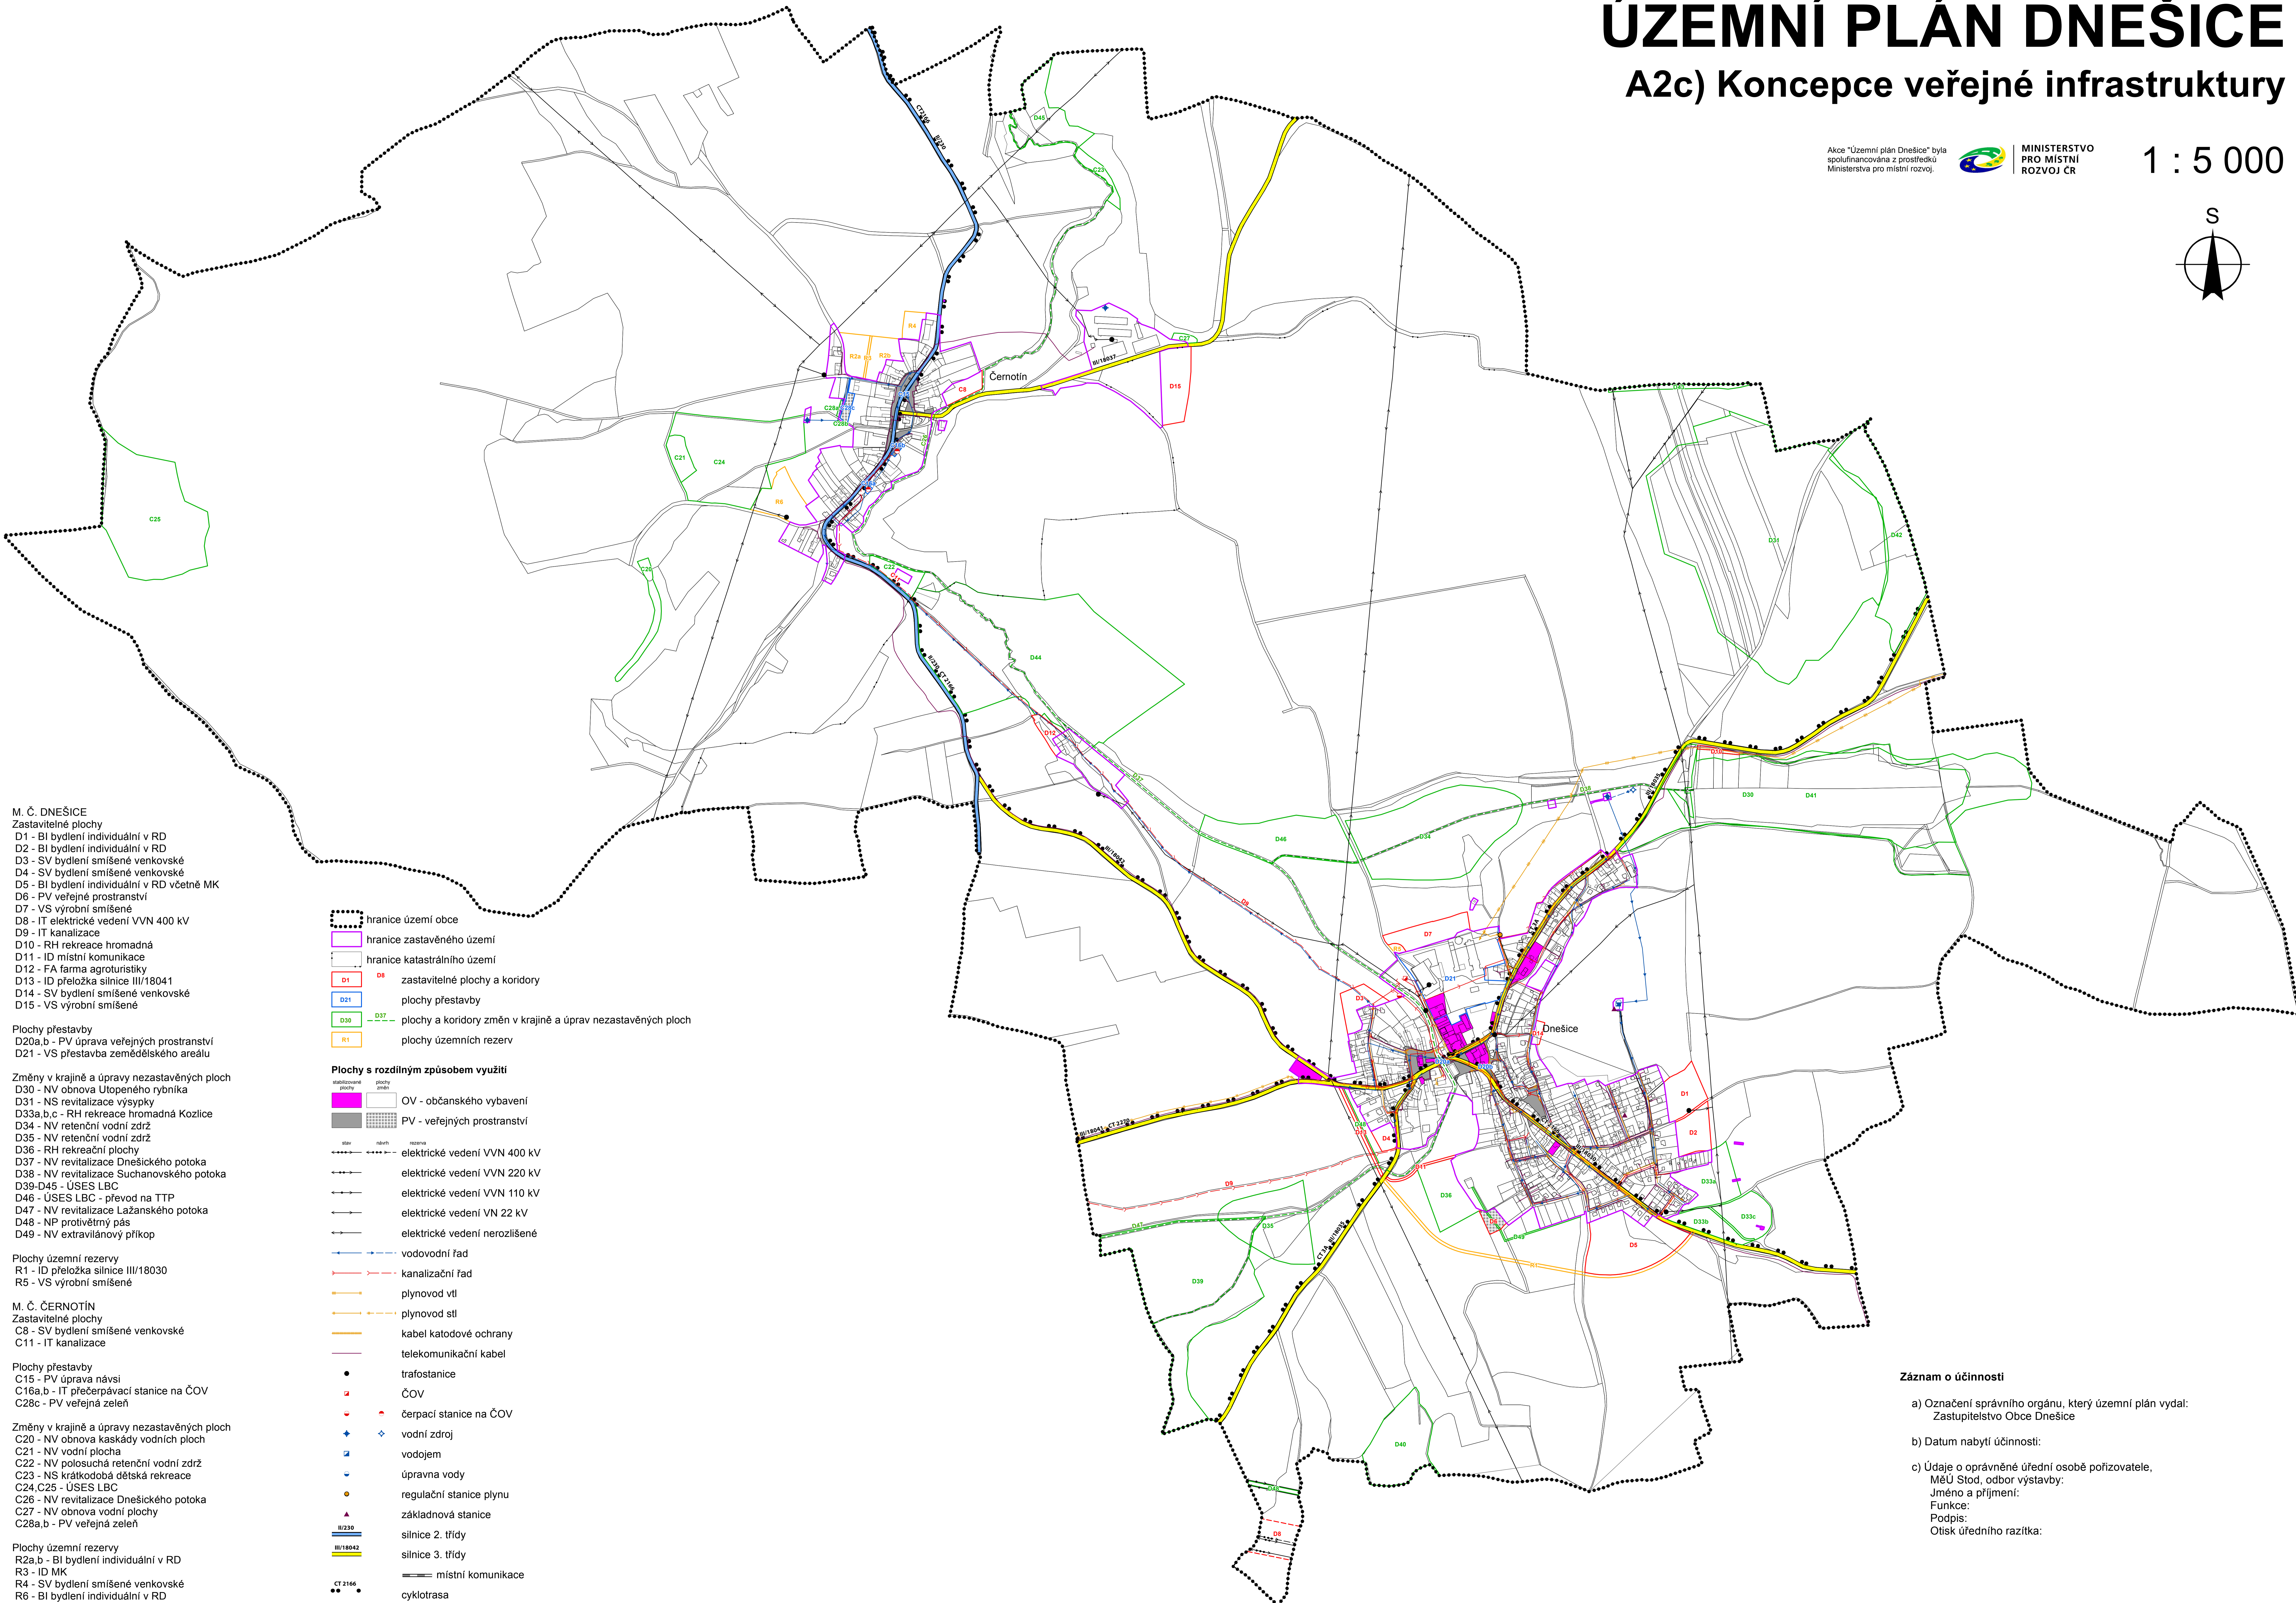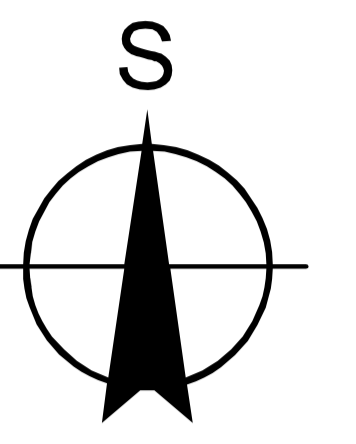

**M. Č. DNEŠICE**  
Zastavitelné plochy  
D1 - BI bydlení individuální v RD  
D2 - BI bydlení individuální v RD  
D3 - SV bydlení smíšené venkovské  
D4 - SV bydlení smíšené venkovské  
D5 - BI bydlení individuální v RD včetně MK  
D6 - PV veřejné prostranství  
D7 - VS výrobní smíšené  
D8 - IT elektrické vedení VVN 400 kV  
D9 - IT kanalizace  
D10 - RH rekreace hromadná  
D11 - ID místní komunikace  
D12 - FA farma agroturistiky  
D13 - ID přeložka silnice III/18041  
D14 - SV bydlení smíšené venkovské  
D15 - VS výrobní smíšené

Plochy přestavby  
D20a,b - PV úprava veřejných prostranství  
D21 - VS přestavba zemědělského areálu

Změny v krajině a úpravy nezastavěných ploch  
D30 - NV obnova Utopeného rybníka  
D31 - NS revitalizace výsypky  
D33a,b,c - RH rekreace hromadná Kozlice  
D34 - NV retenční vodní zdrž  
D35 - NV retenční vodní zdrž  
D36 - RH rekreační plochy  
D37 - NV revitalizace Dnešického potoka  
D38 - NV revitalizace Suchanovského potoka  
D39-D45 - ÚSES LBC  
D46 - ÚSES LBC - převod na TTP  
D47 - NV revitalizace Lažanského potoka  
D48 - NP protivětrný pás  
D49 - NV extravilánový příkop

Plochy územní rezervy  
R1 - ID přeložka silnice III/18030  
R5 - VS výrobní smíšené

**M. Č. ČERNOTÍN**  
Zastavitelné plochy  
C8 - SV bydlení smíšené venkovské  
C11 - IT kanalizace

Plochy přestavby  
C15 - PV úprava návsi  
C16a,b - IT přečerpávací stanice na ČOV  
C28c - PV veřejná zeleň

Změny v krajině a úpravy nezastavěných ploch  
C20 - NV obnova kaskády vodních ploch  
C21 - NV vodní plocha  
C22 - NV polosuchá retenční vodní zdrž  
C23 - NS krátkodobá dětská rekreace  
C24,C25 - ÚSES LBC  
C26 - NV revitalizace Dnešického potoka  
C27 - NV obnova vodní plochy  
C28a,b - PV veřejná zeleň

Plochy územní rezervy  
R2a,b - BI bydlení individuální v RD  
R3 - ID MK  
R4 - SV bydlení smíšené venkovské  
R6 - BI bydlení individuální v RD

- hranice území obce
- hranice zastavěného území
- hranice katastrálního území
- D1, D4 zastavitelné plochy a koridory
- D21 plochy přestavby
- D30, D37 plochy a koridory změn v krajině a úprav nezastavěných ploch
- R1 plochy územních rezerv

**Plochy s rozdílným způsobem využití**

- OV - občanského vybavení
- PV - veřejných prostranství

- elektrické vedení VVN 400 kV
- elektrické vedení VVN 220 kV
- elektrické vedení VVN 110 kV
- elektrické vedení VN 22 kV
- elektrické vedení nerozlišené

- vodovodní řad
- kanalizační řad
- plynovod vtl
- plynovod stl
- kabel katodové ochrany
- telekomunikační kabel

- trafostanice
- ČOV
- čerpací stanice na ČOV
- vodní zdroj
- vodojem
- úpravna vody
- regulační stanice plynu
- základnová stanice
- silnice 2. třídy
- silnice 3. třídy

- místní komunikace
- cyklotrasa

**Záznam o účinnosti**

- a) Označení správního orgánu, který územní plán vydal:  
Zastupitelstvo Obce Dnešice
- b) Datum nabytí účinnosti:
- c) Údaje o oprávněné úřední osobě pořizovateli:  
MěÚ Stod, odbor výstavby:  
Jméno a příjmení:  
Funkce:  
Podpis:  
Otisk úředního razítka: